


PRZEKRÓJ C-C SKALA 1:100

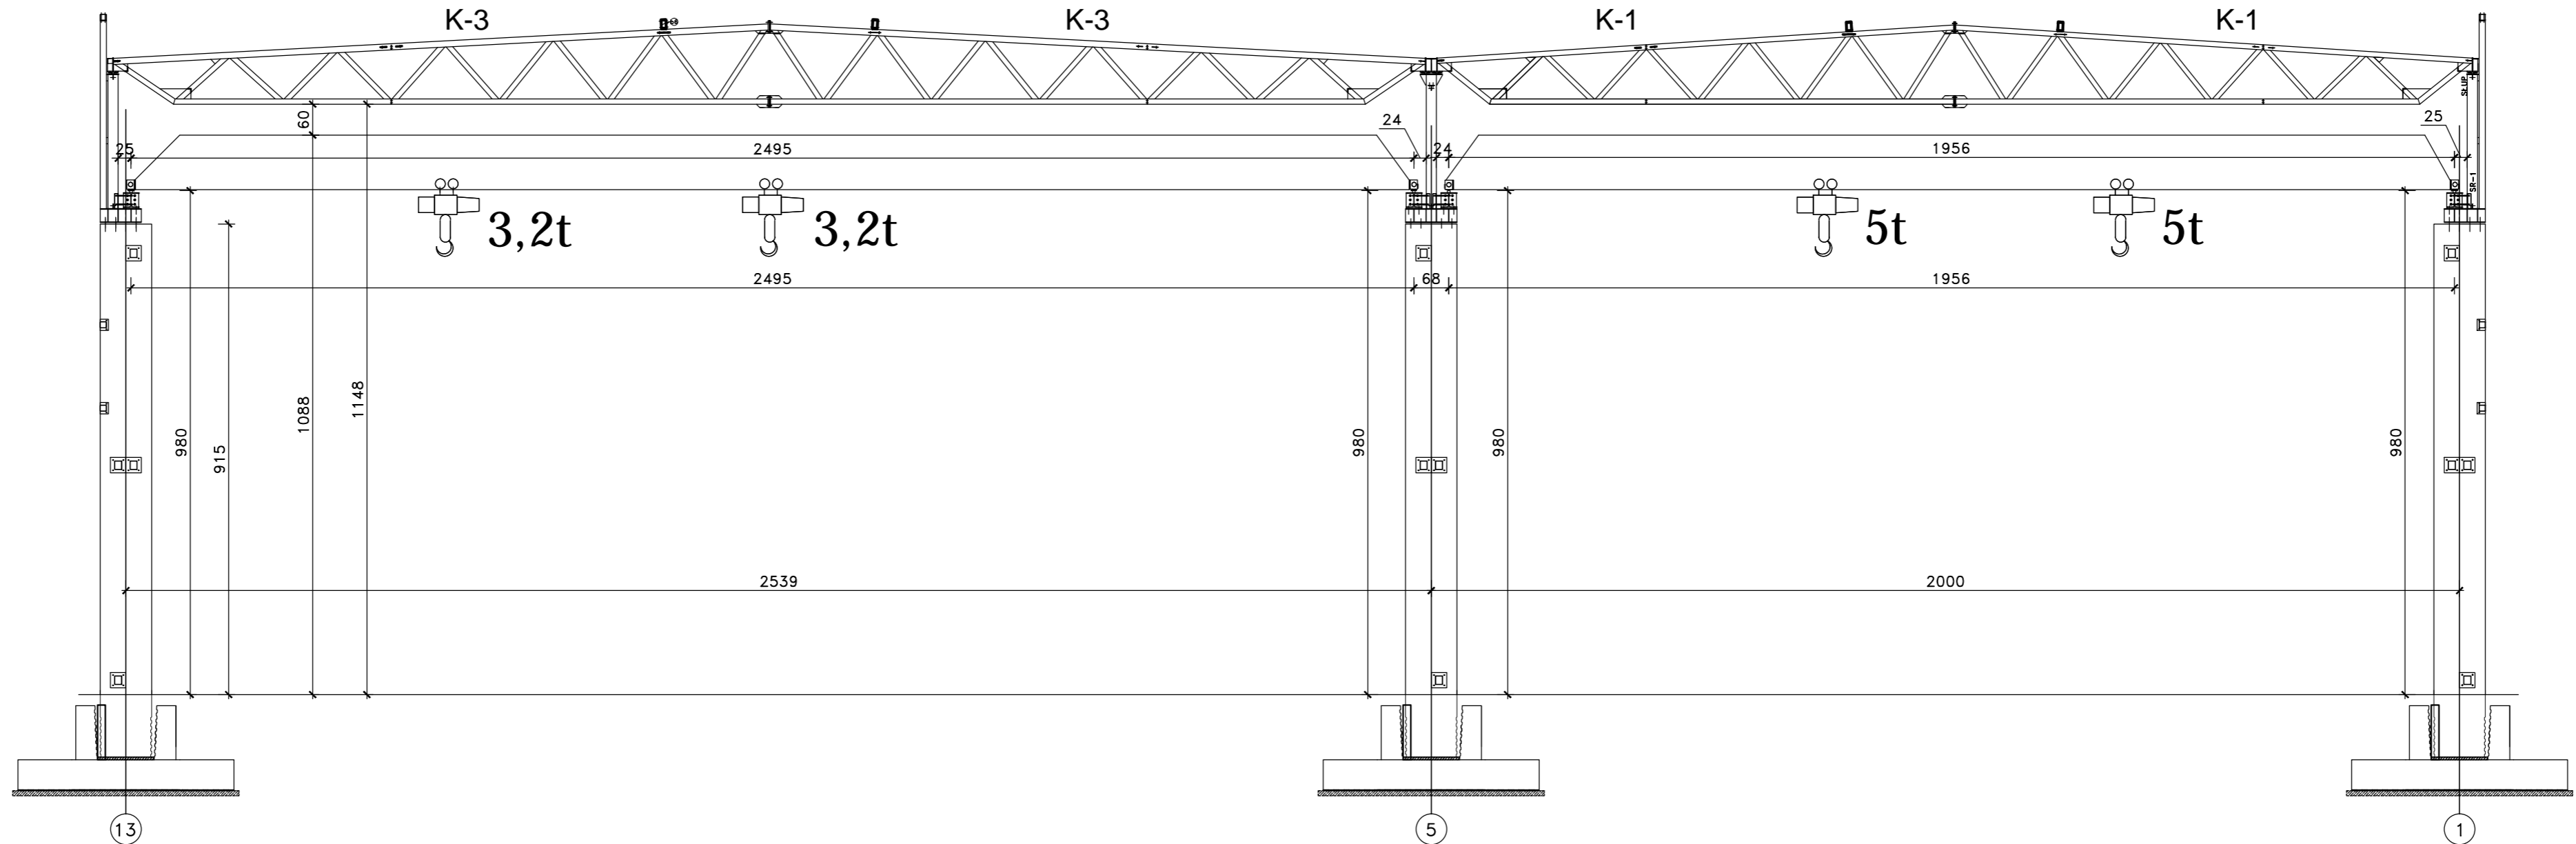

PROJEKT BUDOWLANY	BUDYNEK PRODUKCYJNY Z CZĘŚCIĄ SOCJALNO-BIUROWĄ	
ADRES	DZ. NR 25/50, OBR. 0007 M. KOSZALIN	
INWESTOR	Romex Sp. z o.o. ul. MIESZKA 1 13, 75-124 KOSZALIN	
BRANŻA	ARCHITEKTONICZNO-BUDOWLANA	DATA 12.16
PROJEKTOWAŁ	ARCH. MALGORZATA OLSZYŃSKA	PODPIS
	6/Sz/2001 ; ZP-0210	
SPRAWDZIŁ	ARCH. IRENA ROMYSZ-SKOWYRSKA	PODPIS
	A/PNB/8300/46/79 ; ZP-0197	
FAZA	PROJEKT BUDOWLANY	SKALA 1:100
PRZEKRÓJ C-C		NR. RYS.
RYS. ARCHITEKTONICZNO-BUDOWLANY		A/8